



PIANTA PIANO SEMINTERRATO

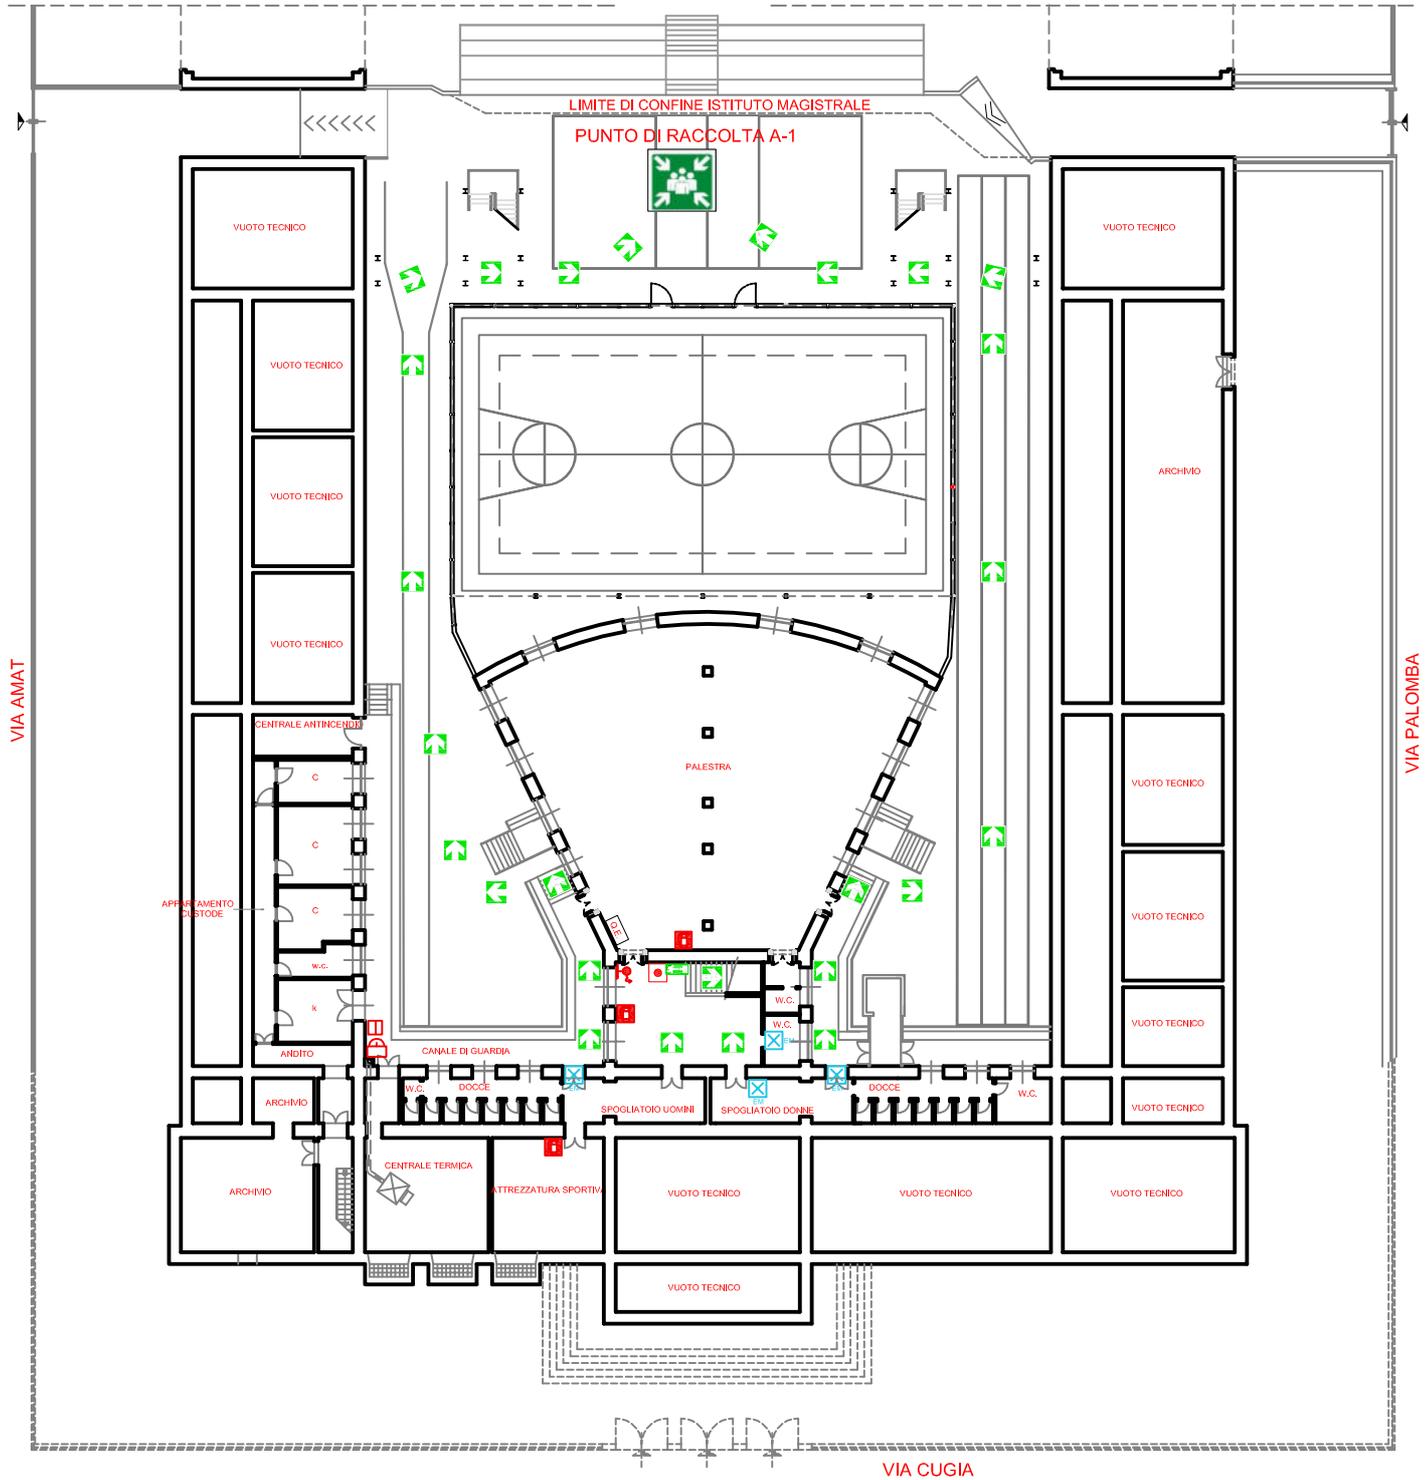

LEGENDA

	Quadro elettrico di piano		Idrante a parete (con flessibile e lancia)
	Interruttore elettrico generale centrale termica		Via di fuga consigliata
	Leva a strappo per intercettazione combustibile		Punto di raccolta
	Illuminazione di emergenza		
	Sistema di segnalazione impianto di allarme		
	Estintore portatile		


PIANTA PIANO TERRA

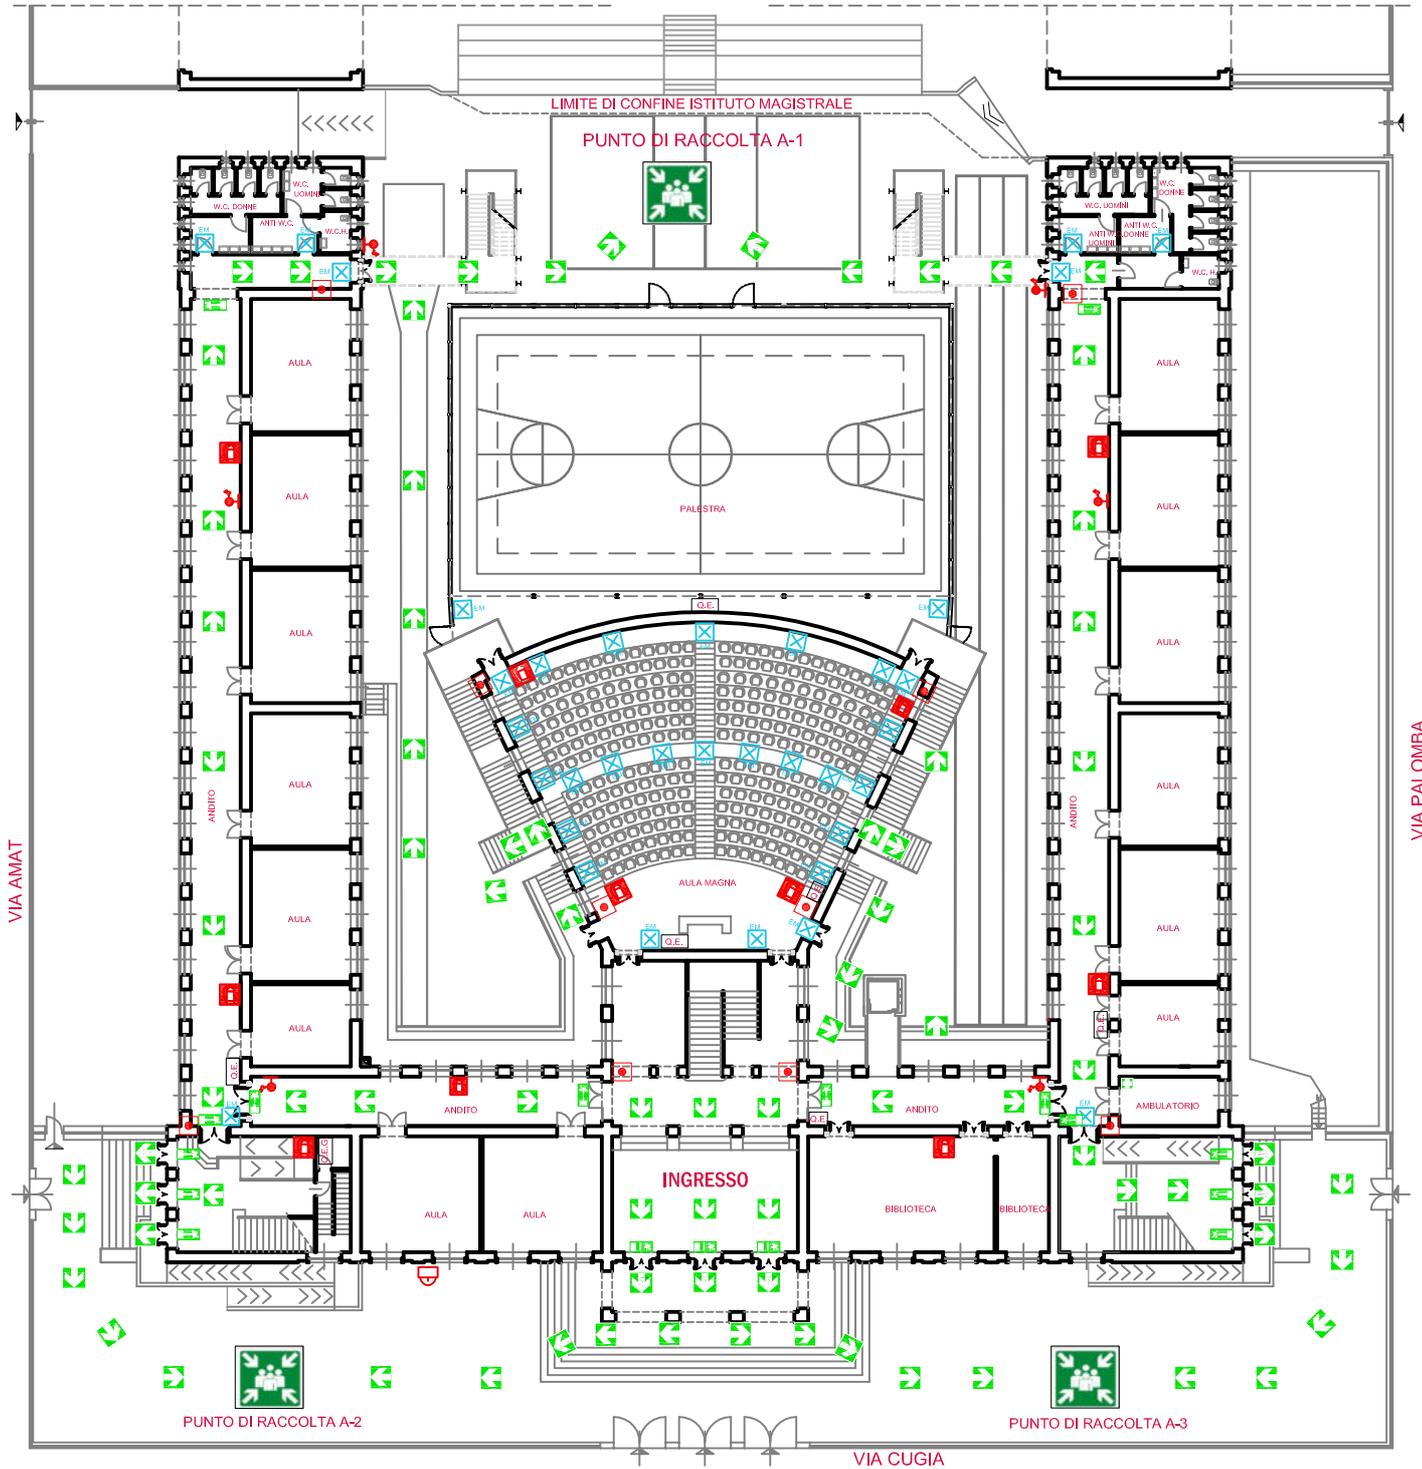

LEGENDA

	Quadro elettrico generale		Idrante a parete (con flessibile e lancia)
	Quadro elettrico di piano		Via di fuga consigliata
	Leva a strappo per intercettazione combustibile		Illuminazione di emergenza con indicazione uscita
	Illuminazione di emergenza		Punto di raccolta
	Sistema di segnalazione impianto di allarme		
	Estintore portatile		


PIANTA PIANO SECONDO

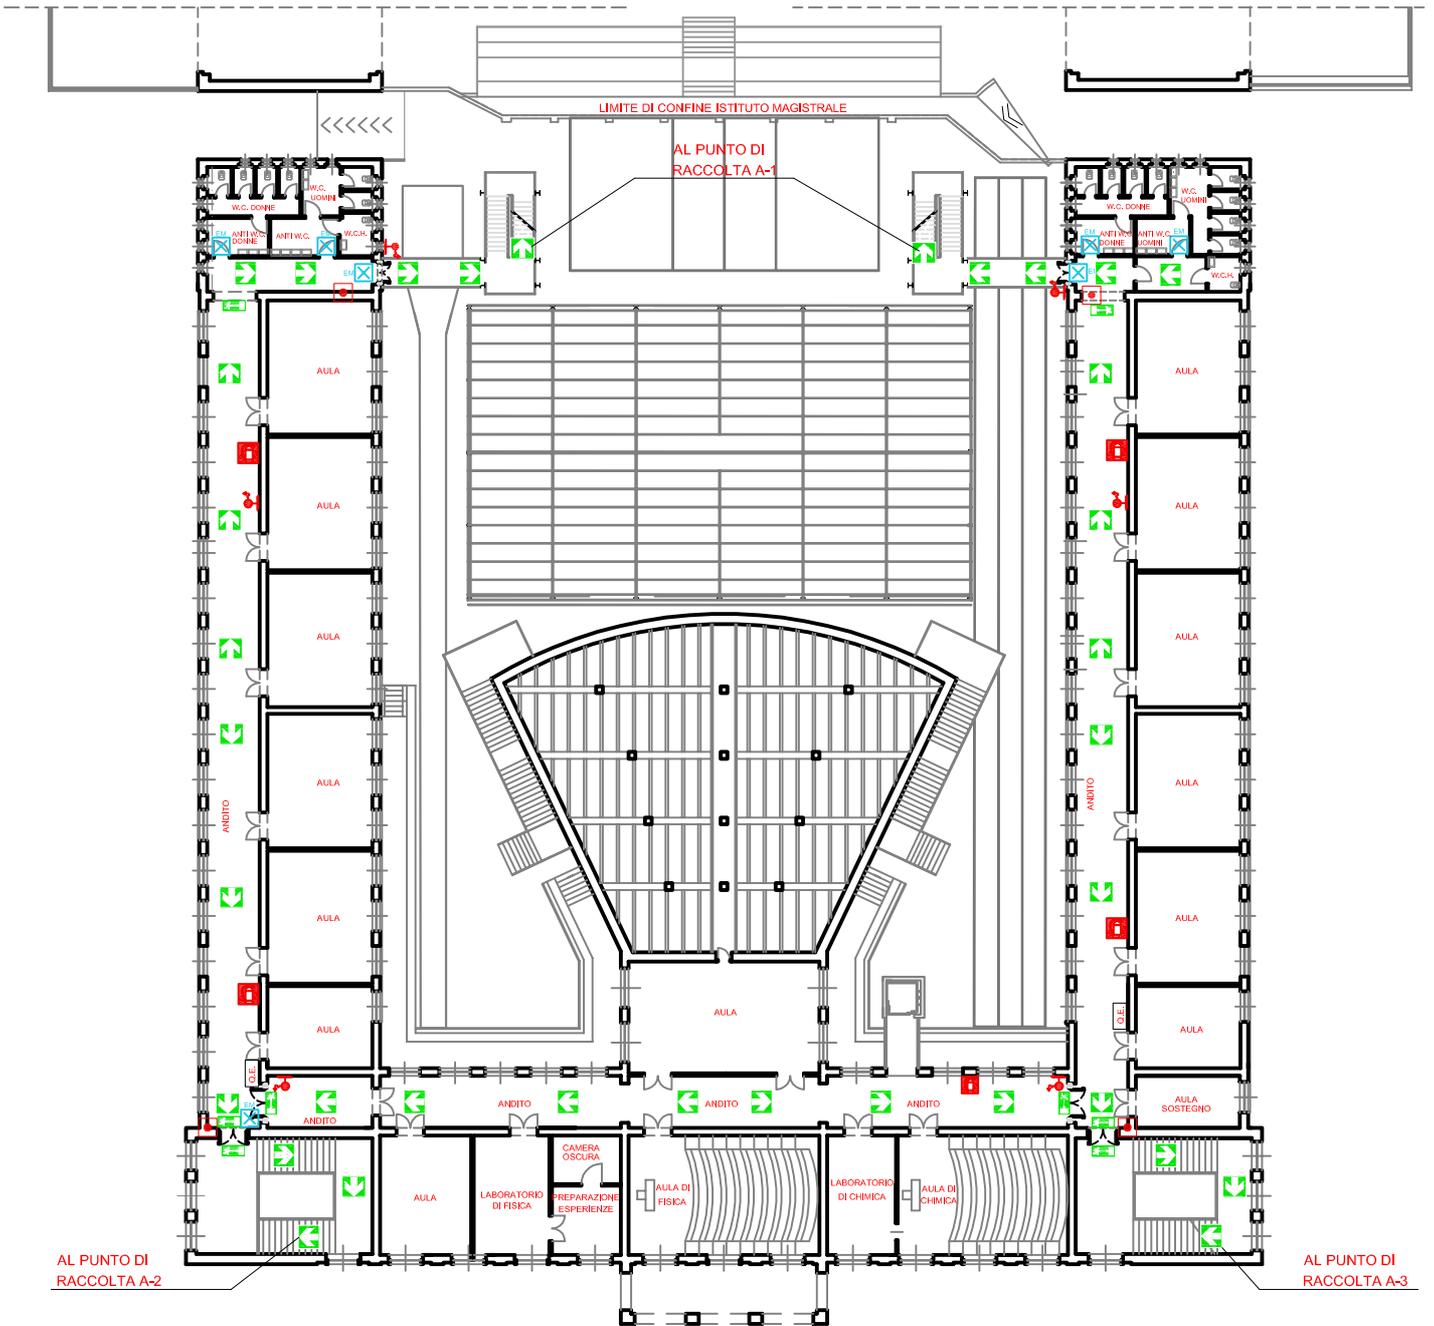

LEGENDA

	Quadro elettrico di piano
	Illuminazione di emergenza
	Sistema di segnalazione impianto di allarme
	Estintore portatile
	Idrante a parete (con flessibile e lancia)
	Via di fuga consigliata
	Illuminazione di emergenza con indicazione uscita

PIANTA PIANO PRIMO

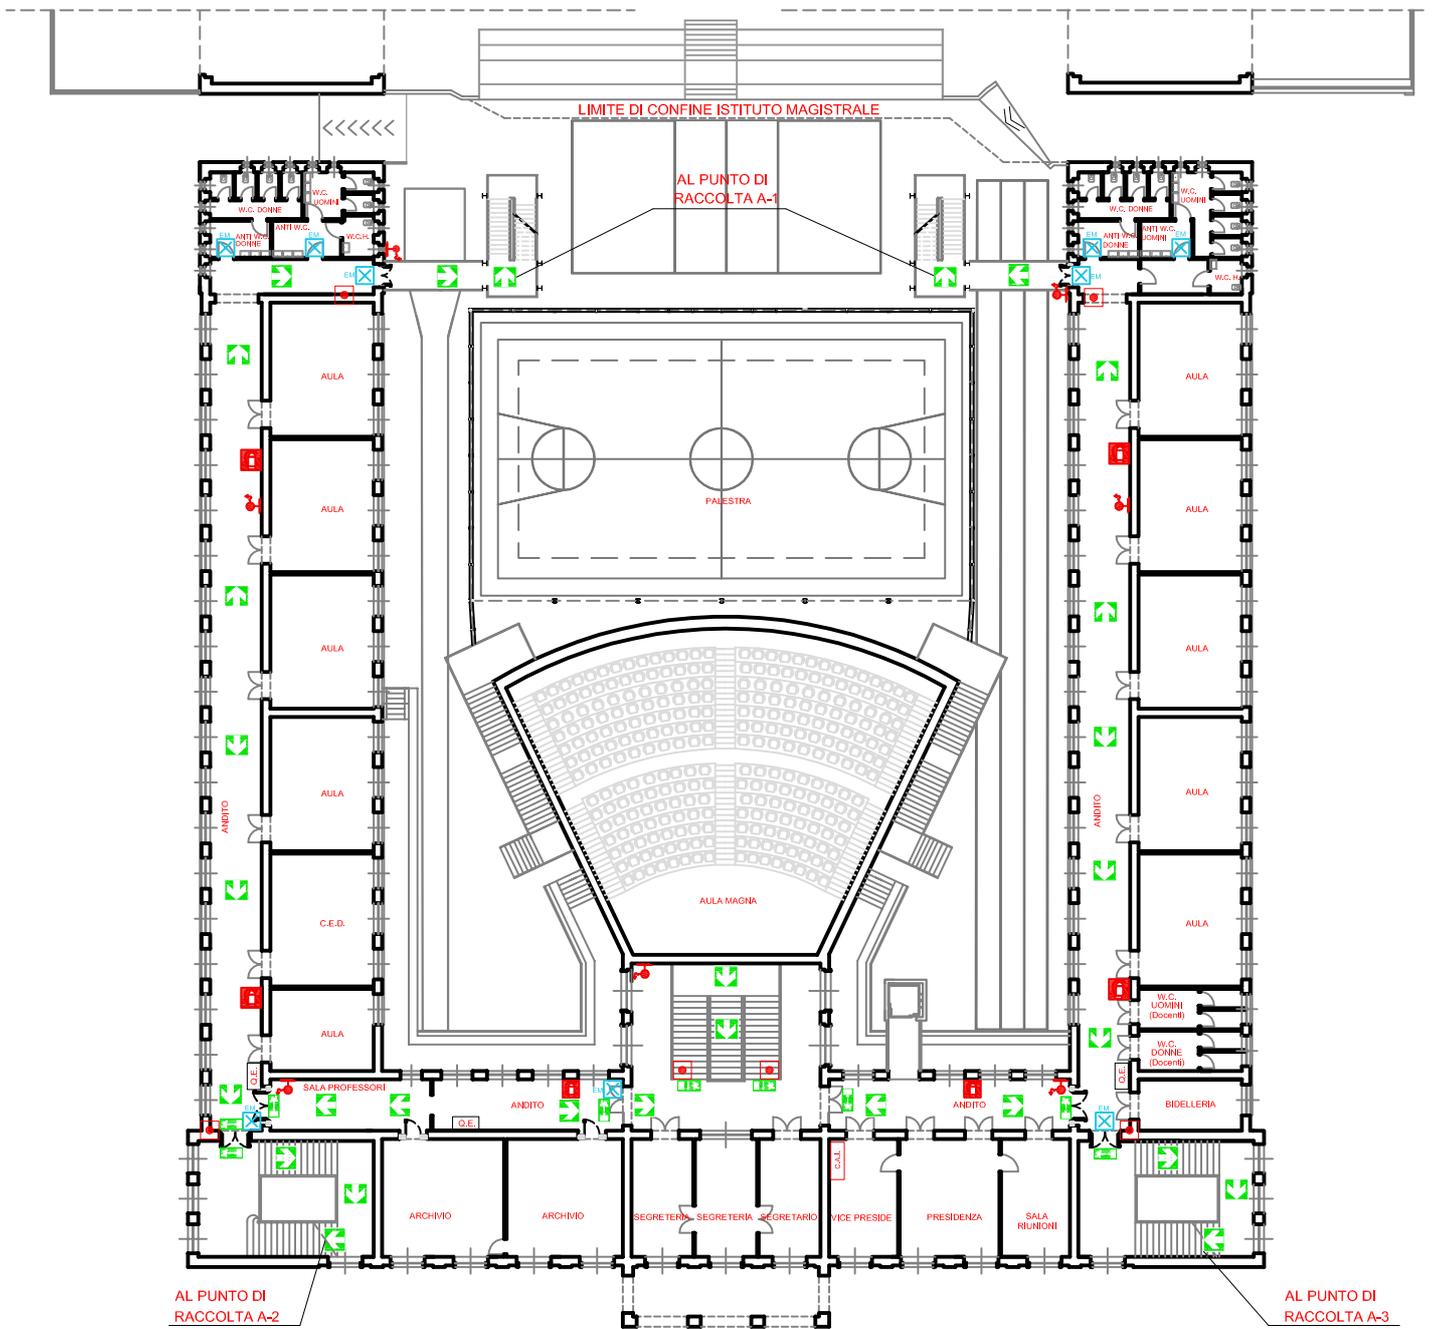

LEGENDA

	Quadro elettrico di piano		Via di fuga consigliata
	Centrale Allarme Incendio		Illuminazione di emergenza con indicazione uscita
	Illuminazione di emergenza		
	Sistema di segnalazione impianto di allarme		
	Estintore portatile		
	Idrante a parete (con flessibile e lancia)		