


PIANTA PIANO TERRA

LEGENDA


	Quadro elettrico generale		Idrante a parete (con flessibile e lancia)
	Interruttore elettrico generale centrale termica		Via di fuga consigliata
	Pulsante di sgancio Interruttore elettrico generale		Illuminazione di emergenza con indicazione uscita
	Illuminazione di emergenza		Punto di raccolta
	Estintore portatile		

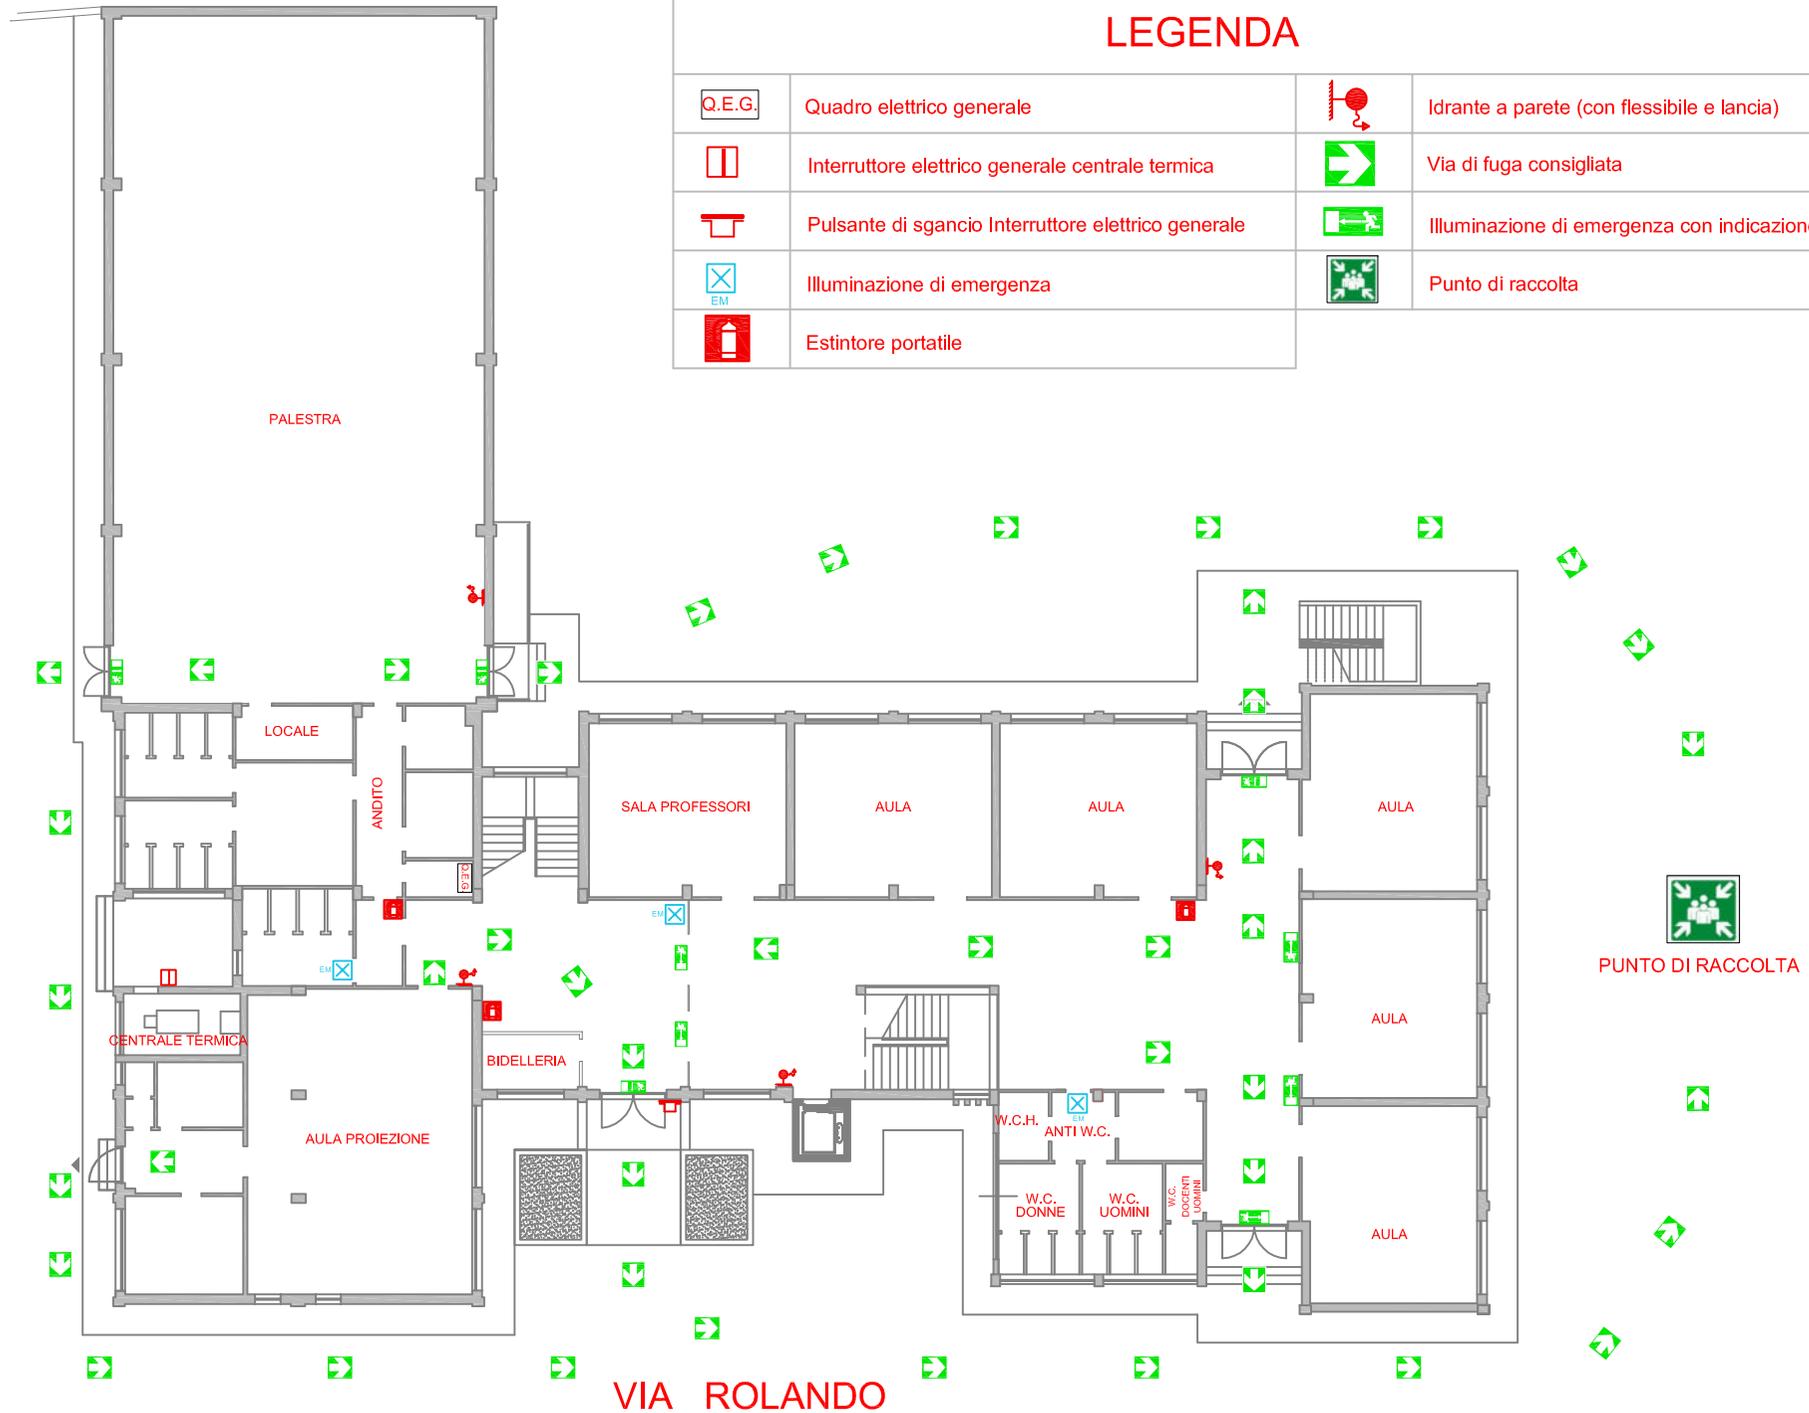

PIANTA PIANO PRIMO

LEGENDA

	Quadro elettrico di piano
	Illuminazione di emergenza
	Estintore portatile
	Idrante a parete (con flessibile e lancia)
	Via di fuga consigliata
	Illuminazione di emergenza con indicazione uscita

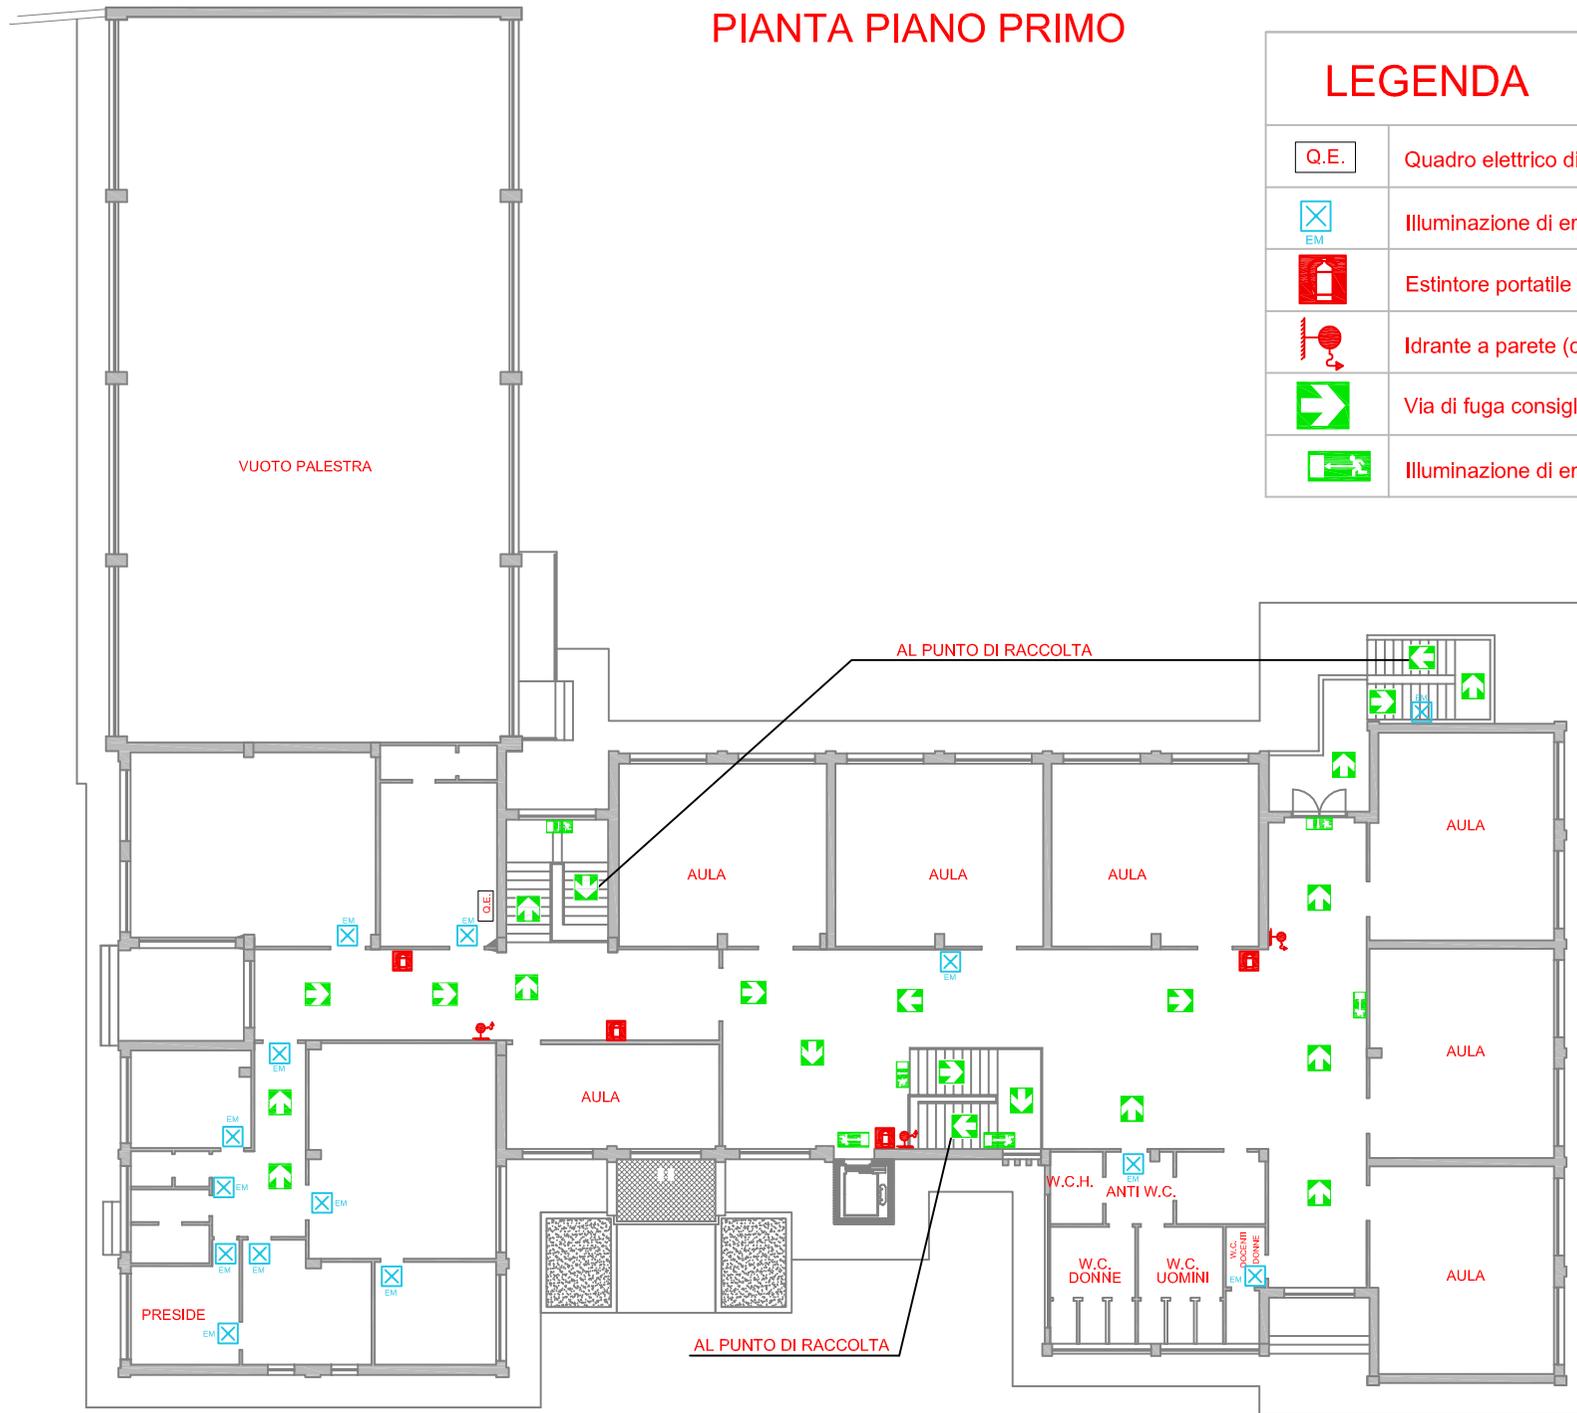

VIA ROLANDO